



Überbauungsordnung «Vorder Weg 2» zur ZPP Nr. 5

Überbauungsplan 1:500, Stand öffentliche Auflage


Weitere Unterlagen:

Überbauungsvorschriften

Erläuterungsbericht

Überbauungsplan Vorder Weg 2

Mst. 1:500

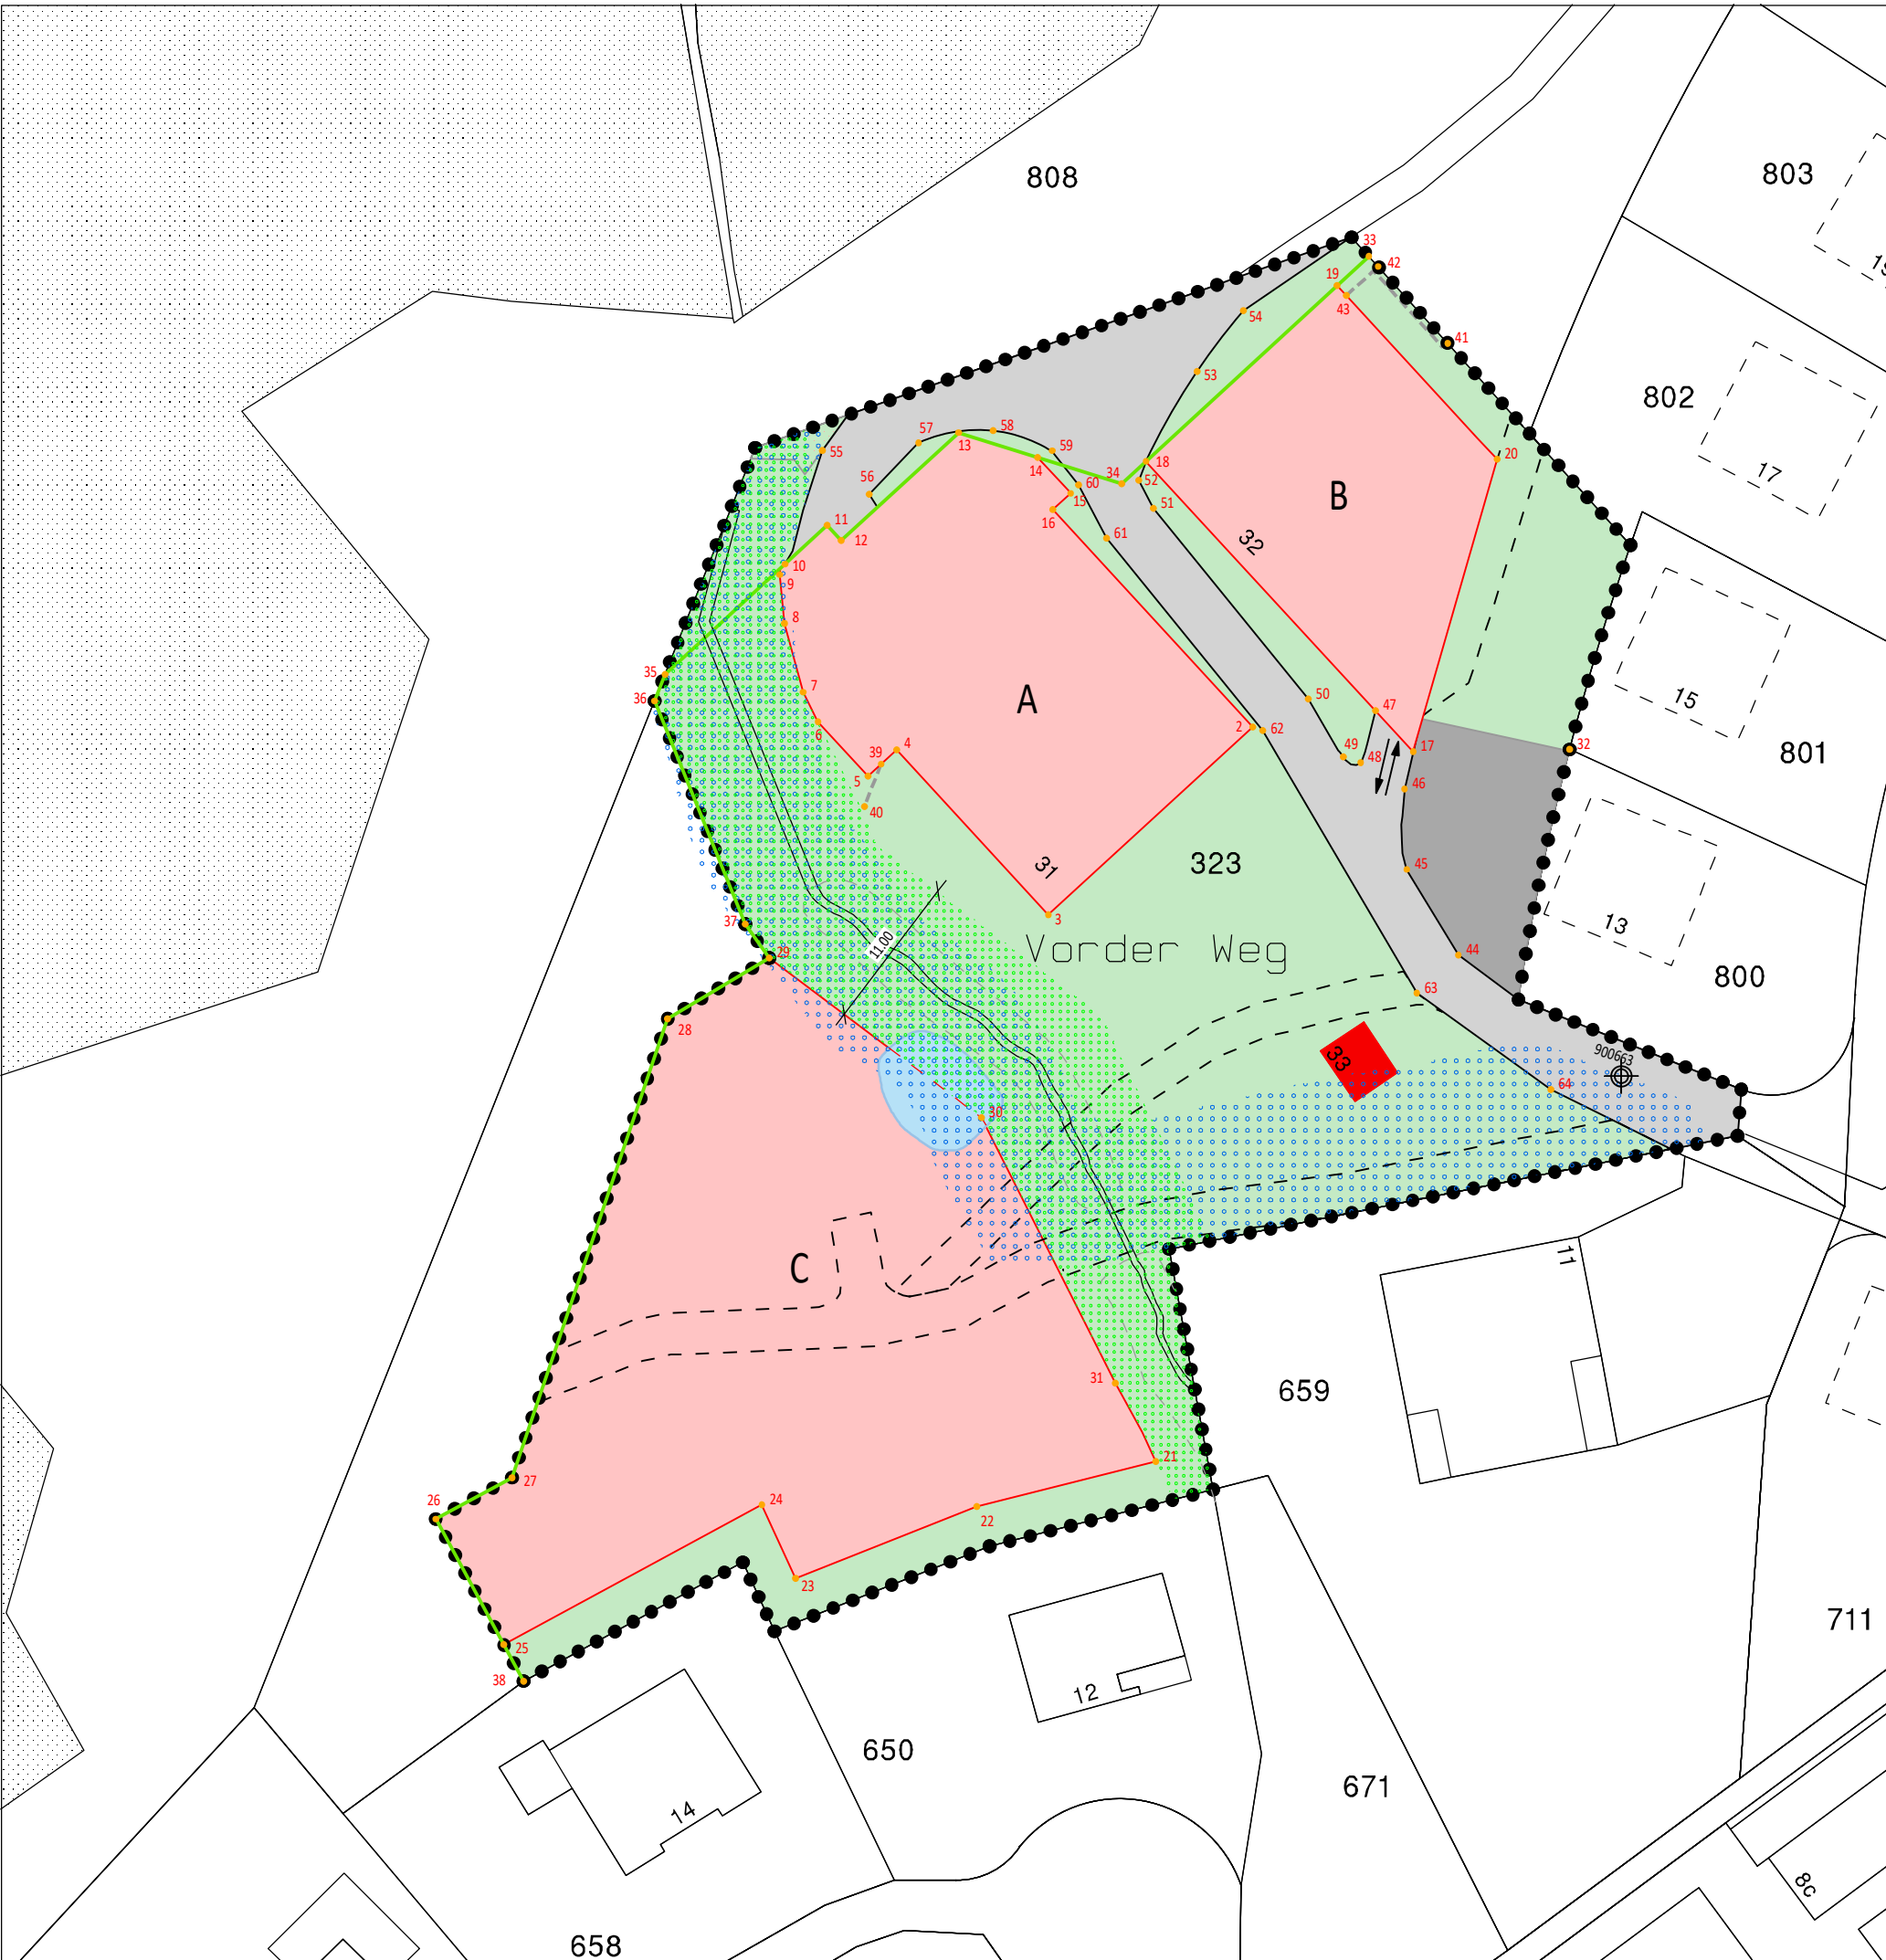


Legende

Festlegungen

- Wirkungsbereich
- Baubereiche A-C
- Aussenraum
- Erschliessungsanlagen
- Abstellplätze für Motorfahrzeuge
- ↔ Einfahrt Einstellhalle
- ⋯ Freihaltebereich Umlegung Vorder Weggräbli
- Wald - Baulinie
- Höhere Stützmauern

Hinweise

- ⋯ Gewässerraum gemäss Zonenplan Gewässerräume, Stand Sommer 2021
- amtliche Vermessung
- schützenswerter Speicher
- - - Siedlungsinterne Erschliessung
- Teich
- Wald

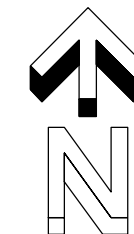

Koordinatenliste

Punkt-Nr.	E (Ost) [m]	N (Nord) [m]	Höhe [m]
90063	2631214.773	1197366.156	744.39
2	2631188.080	1197391.445	
3	2631173.287	1197377.837	
4	2631162.300	1197389.781	
5	2631160.235	1197387.882	
6	2631156.609	1197397.823	
7	2631155.531	1197399.960	
8	2631154.191	1197398.944	
9	2631153.848	1197402.464	
10	2631154.215	1197403.229	
11	2631157.282	1197406.051	
12	2631158.298	1197404.247	
13	2631166.782	1197412.751	
14	2631172.503	1197410.960	
15	2631174.900	1197408.354	
16	2631173.614	1197407.171	
17	2631199.703	1197389.650	
18	2631180.359	1197410.678	
19	2631194.195	1197423.406	
20	2631205.772	1197410.821	
21	2631181.071	1197338.275	
22	2631168.108	1197334.997	
23	2631154.996	1197329.814	
24	2631152.547	1197335.136	
25	2631133.867	1197325.007	
26	2631128.934	1197334.103	
27	2631134.463	1197337.101	
28	2631145.727	1197370.326	
29	2631153.078	1197374.710	
30	2631168.448	1197363.159	
31	2631178.130	1197343.931	
32	2631211.011	1197389.817	
33	2631196.491	1197425.518	
34	2631178.592	1197409.053	
35	2631145.534	1197395.244	
36	2631144.769	1197393.323	
37	2631151.348	1197377.163	
38	2631135.298	1197322.369	
39	2631161.182	1197388.753	
40	2631159.972	1197385.679	
41	2631202.200	1197419.220	
42	2631197.163	1197424.777	
43	2631194.872	1197422.670	
44	2631202.965	1197374.937	
45	2631199.238	1197381.129	
46	2631199.073	1197386.944	
47	2631196.967	1197392.624	
48	2631195.896	1197388.868	
49	2631194.634	1197389.275	
50	2631192.108	1197393.466	
51	2631180.881	1197407.275	
52	2631179.827	1197409.299	
53	2631184.051	1197417.186	
54	2631187.402	1197421.595	
55	2631156.919	1197411.451	
56	2631160.326	1197408.279	
57	2631163.890	1197412.000	
58	2631169.291	1197412.888	
59	2631173.557	1197411.443	
60	2631175.488	1197408.973	
61	2631177.504	1197405.099	
62	2631188.812	1197391.180	
63	2631199.962	1197372.169	
64	2631209.659	1197365.201	

Genehmigungsvermerke

Kantonale Vorprüfung vom 08.09.2022
Publikation im amtlichen Anzeiger vom

Öffentliche Auflage vom bis

Einspracheverhandlungen am
Erledigte Einsprachen (Anzahl)
Unerledigte Einsprachen (Anzahl)
Rechtsverwahrungen (Anzahl)

Beschlossen durch den Gemeinderat am

Namens der Einwohnergemeinde

Der Präsident:

Die Gemeindeschreiberin:

Die Richtigkeit dieser Angaben bescheinigt: Trubschachen, den

Die Gemeindeschreiberin:

Genehmigt durch das Amt für Gemeinden
und Raumordnung am